


ÉK-i homlokzat

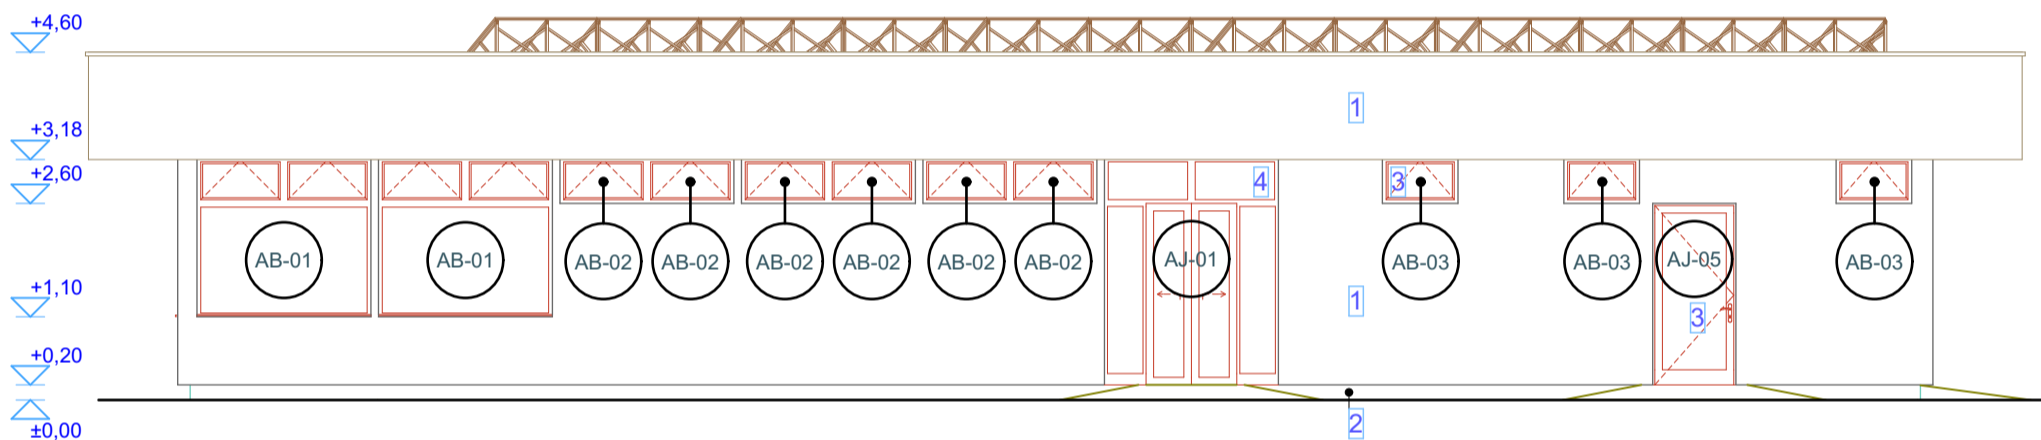

ÉNY-i homlokzat

#### FELÜLETKÉPZÉSEK

- 1 kapart felületű nemesvakolat
- 2 lábazati vakolat
- 3 új műanyag nyílászáró
- 4 új alumínium nyílászáró
- 5 meglévő, megmaradó nyílászáró

Építmény megnevezése, címe, hrsz:	<b>AGROKULTURÁLIS BEMUTATÓÉPÜLET</b> 6793 Forráskút, Piac tér 3. hrsz: 133/1 <b>ENERGEIKAI FELÚJÍTÁSI MUNKÁK</b>	Aláírás:
Építtető:	<b>TÁTIKA Nonprofit Közhasznú Kft.</b> 6793 Forráskút, Fő utca 74.	

Projektvezetés:	<b>A r k e t t</b> Építészeti, Szolgáltató és Kereskedelmi Korlátolt Felelősségű Társaság 6347 Érsekcsanád, Béke tér. 1. Tel: 06-20/ 9 925-542 e-mail: arkett@arkett.hu	
Építész tervező:	Sándorfi Róbert Építész É 03-0310	Aláírás:
Projektvezető:	Rabi Ervin Építészmérnök BB/03-6172	
Statika:		
Épületgépészet, külső közmű:		
Épületvillamosság:		
Költségvetés:		
Tűzvéd. szakértő, tűzjelző:		

Rajz neve: <b>homlokzatok</b>		
Tervfajta:	kiviteli terv	Rajzszám:
Méretarány:	<b>M=1:100</b>	<b>K-04</b>
Dátum:	2017. október	
Munkaszám:	2017_137_E_É_M00	
CAD:	CAD: Archicad 20 Védők. sz: 2-2958660	

Módosítások:

A terv az Arkett Kft és Sándorfi Róbert alkotása,  
mely szerzői jogvédelmet élvez,  
A pecsétben jelzett feladaton túl bármilyen  
felhasználása csak a szerzők hozzájárulásával lehetséges