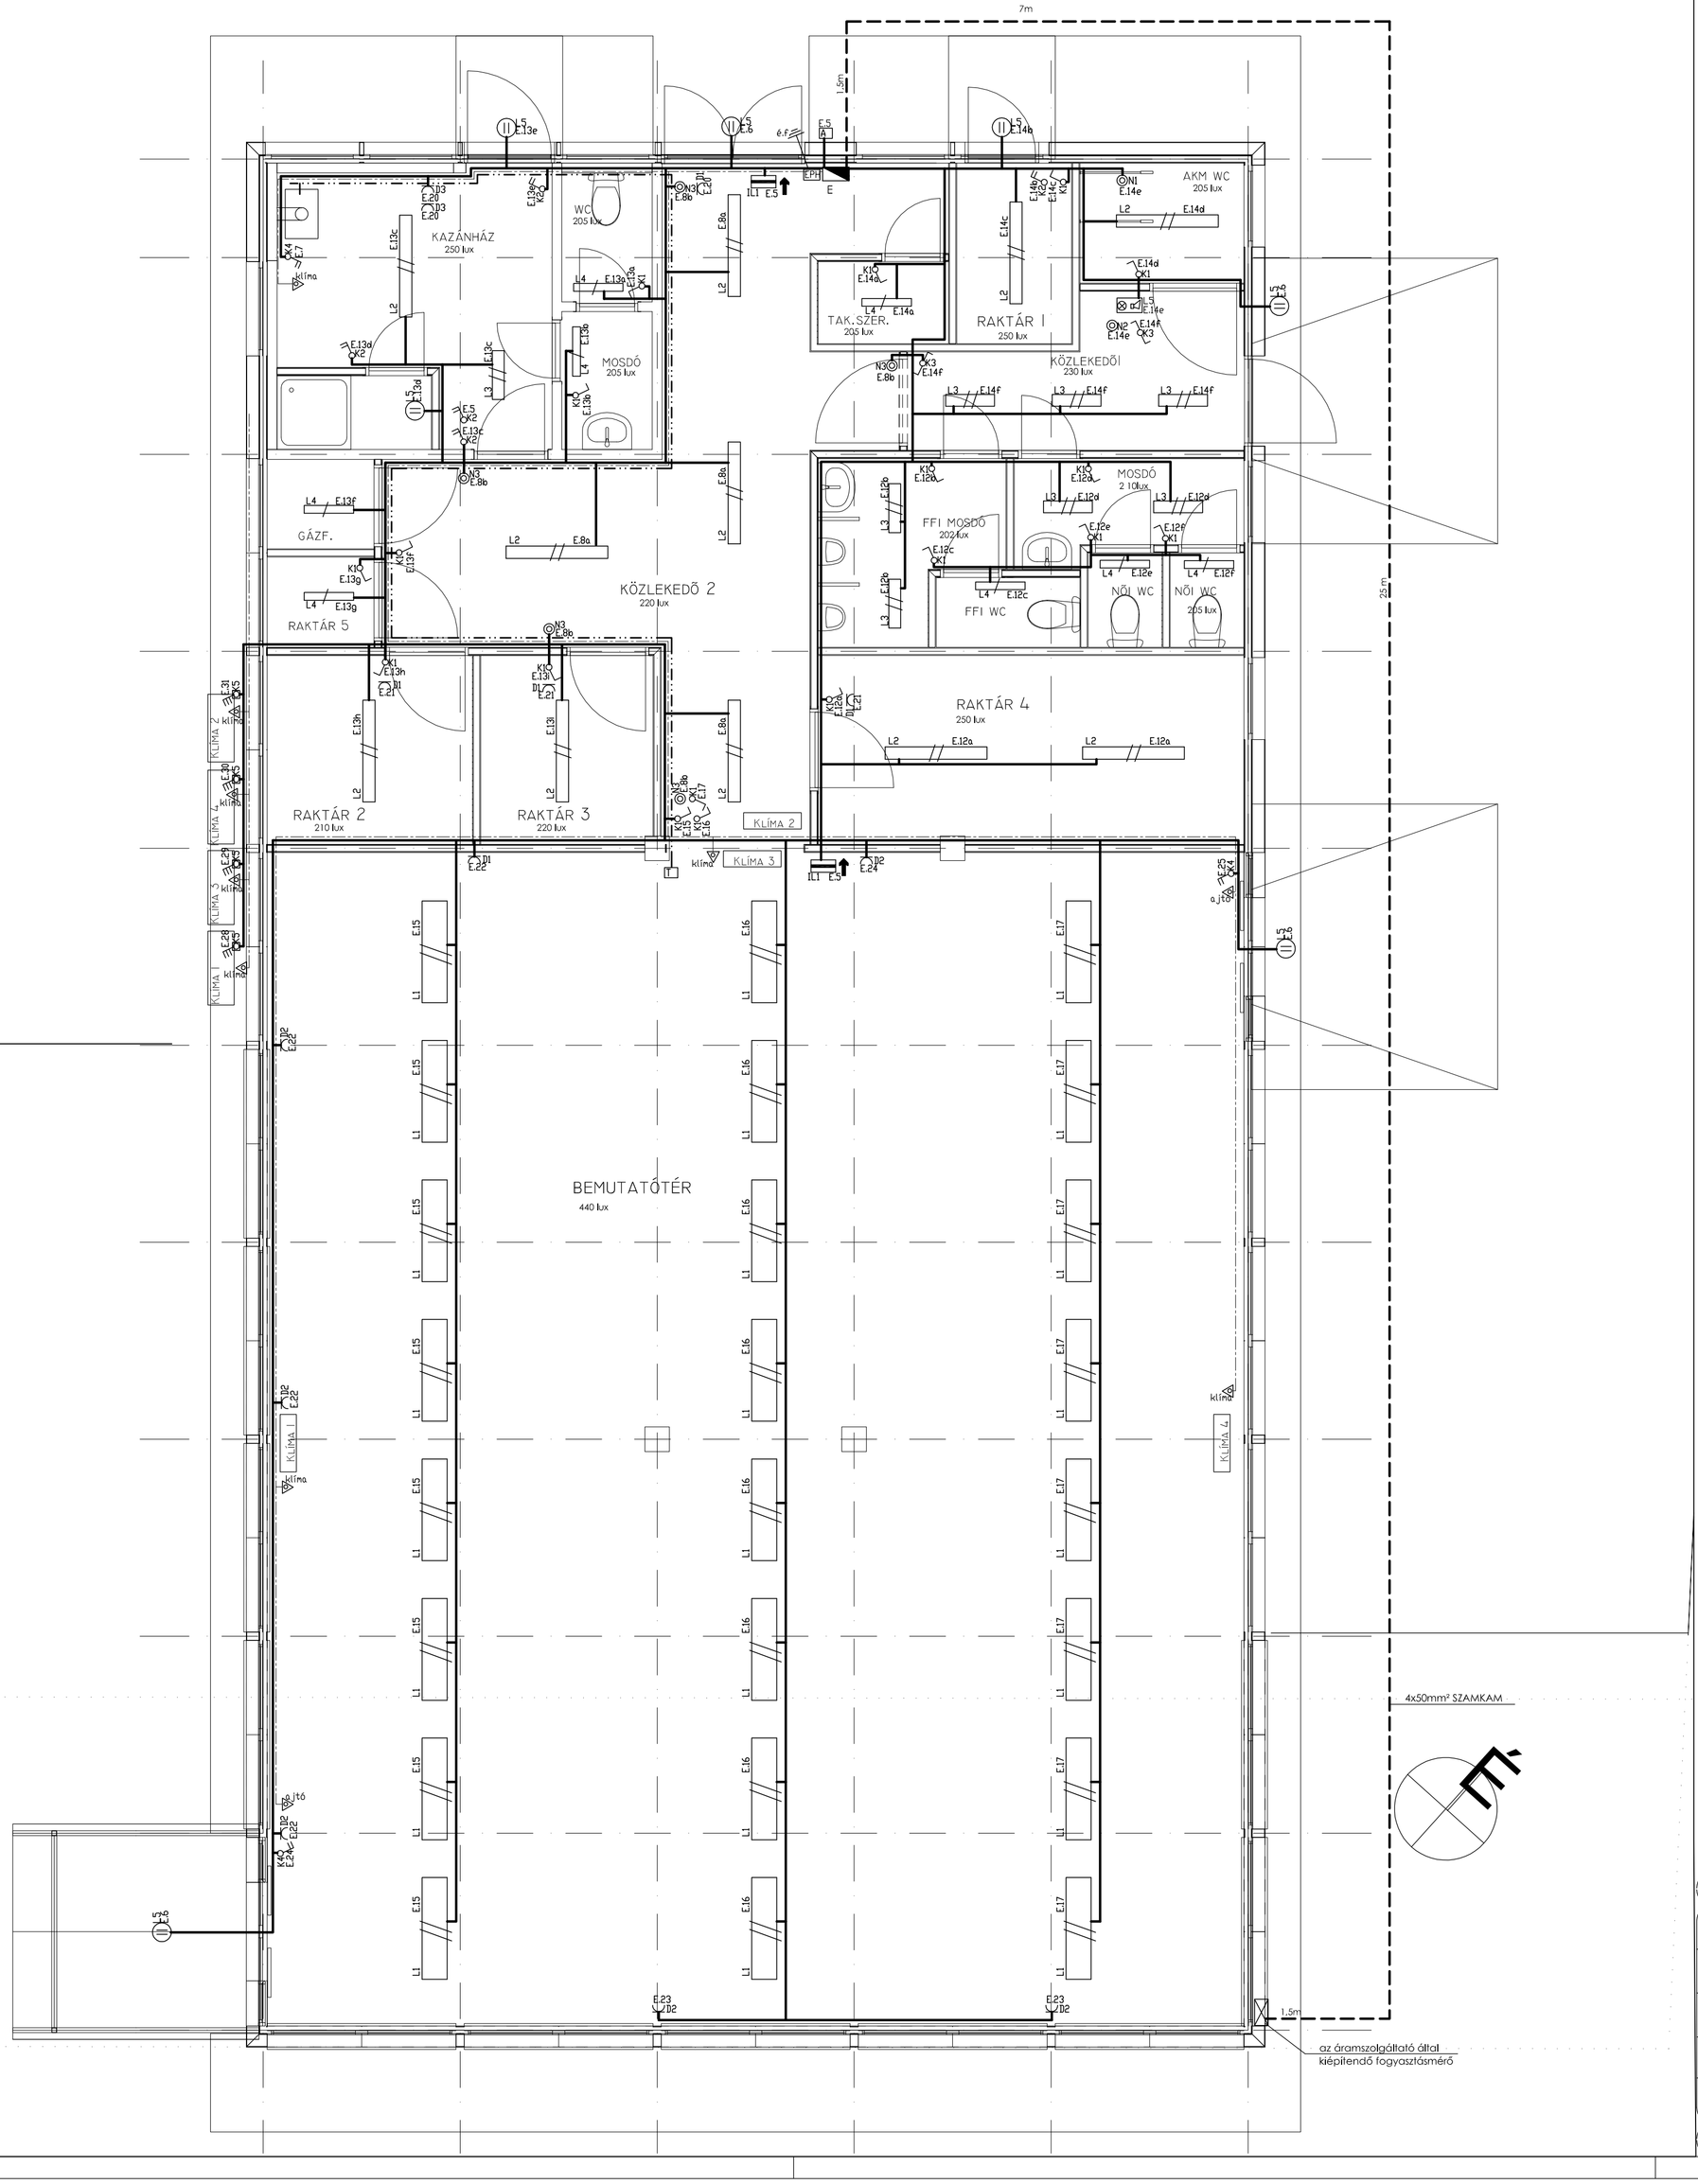

JELMAGYARÁZAT

- áramköri vezeték falhoronyban védőcsőben
- földkábel kábelárokban
- jeltővezeték termosztáthoz
- érintésvédelmi vezeték 1x6mm² H07V-K, z/s
- L1 E15 — L1 jelű lámpatest, FLAT-P 236-E tip. 2x36W-os T8 fénycsöves mennyezeti lámpatest, elektronikus előtéttel. IP20.
- L2 E8a — L2 jelű lámpatest, SM-ON 236-E tip. 2x36W-os T8 fénycsöves mennyezeti lámpatest, elektronikus előtéttel. IP40.
- L3 E13c — L3 jelű lámpatest, SM-ON 218-E tip. 2x18W-os T8 fénycsöves mennyezeti lámpatest, elektronikus előtéttel. IP40.
- L4 E13a — L4 jelű lámpatest, SM-ON 118-E tip. 1x18W-os T8 fénycsöves mennyezeti lámpatest, elektronikus előtéttel. IP40.
- L5 E6 — L5 jelű lámpatest, S-DROP2-218-E tip. 2x18W-os kompaktfénycsöves lámpatest, oldalfalon, elektronikus előtéttel. IP55.
- L5 E14e — L5 jelű lámpatest a mozgássérült WC szett része, piros jelzőlámpa, akadálymentesített WC akusztikus és optikai riasztás. (Schrack EL740 010)
- L1 E15 — IL1 jelű irányfény lámpatest, LED-es készenléti üzemű ,1 órás saját akkus, tesztgomb, IP40, S-formula LED 19206 tip. vészkijáratjelzőtáppal egyoldalas jelzéssel, piktrogrammal.
- E13a K1 — K1 jelű 1P süllyesztett kapcsoló, sz.m. 1,2m, IP20, (7742 01+7744 51)
- E13e K2 — K2 jelű 2P süllyesztett kapcsoló, sz.m. 1,2m, IP20 (7742 02+ 7744 51)
- E14f K3 — K3 jelű alternatív süllyesztett kapcsoló, szm. 1,2m, IP20 (7744 06+7744 51)
- E7 K4 — K4 jelű 2P falí kapcsoló, IP44
- E26 K5 — K5 jelű 3P ipari kapcsoló, 20A sz.m. 1,8m, KKM20A IP65
- N1 E14e — N1 jelű hívó nyomógomb,a mozgássérült WC szett része(Schrack EL740 074), piros led-del és 2m perifonzsinórral
- N2 E14e — N2 jelű törlő nyomógomb,a mozgássérült WC szett része(Schrack EL740 074), piros led-del.
- N3 E8b — N3 jelű süllyesztett világítási nyomógomb, IP20 (7744 12 + 7744 51).
- E21 D1 — D1 jelű, 2P+F süllyesztett csatlakozóaljzat, IP20, sz.m. 0,4m, (7742 19)
- E23 D2 — D2 jelű, 2P+F falí csatlakozóaljzat, IP20, sz.m, sz.m, 0,4m (7742 19+ 776181)
- E20 D3 — D3 jelű, 2P+F falí csatlakozóaljzat, IP44, sz.m. 1,2m (6867 68)
- E.5 — Alkonykapcsoló fotocella
- termosztát a gépészeti költségvetésben szerepel
- EPH kötés (fűtési vez. gépészeti berendezések, stb.)
- Tervezett elosztószekrény

MEGJEGYZÉS

Alkalmazott érintésvédelem:TN-S rendszer

A	Alapkladás	Dátum:
MUNKASZÁM: CSM-88/2017	LÉTESÍTMÉNY: FORRÁSKÚT, PIAC TÉR 3. AGROKULTÚRÁLIS BEMUTATÓTEREM	TERVEZŐ: PATIK ISTVÁNNÉ okl. villamosmérnök V/03-0216. Kecskemét, Nagy László utca 4. sz. Tel. 76/655-411, Mobil:06-20-9460-209
MÉRETARÁNY: 1:50	TERV: VILÁGÍTÁSI ÉS ERŐÁTVITELI HÁLÓZATOK NYOMVONAL TERV	
DÁTUM: 2017.11.6.		RAJZSZÁM: GEV-1
OLDALSZÁM: 1	MEGRENDELŐ: - -	
OLDAL: 1		

Jelen tervdokumentáció szerzői jogvédelem alatt áll. Jogosulatlan felhasználás, más személynek történő átadása, mindennemű másolása, sokszorosítása és digitális úton történő feldolgozása csak a tervező előzetes hozzájárulásával történhet. A dokumentáció nem használható fel alternatív műszaki megoldások pályázati kidolgozásához!