


# Rendelő

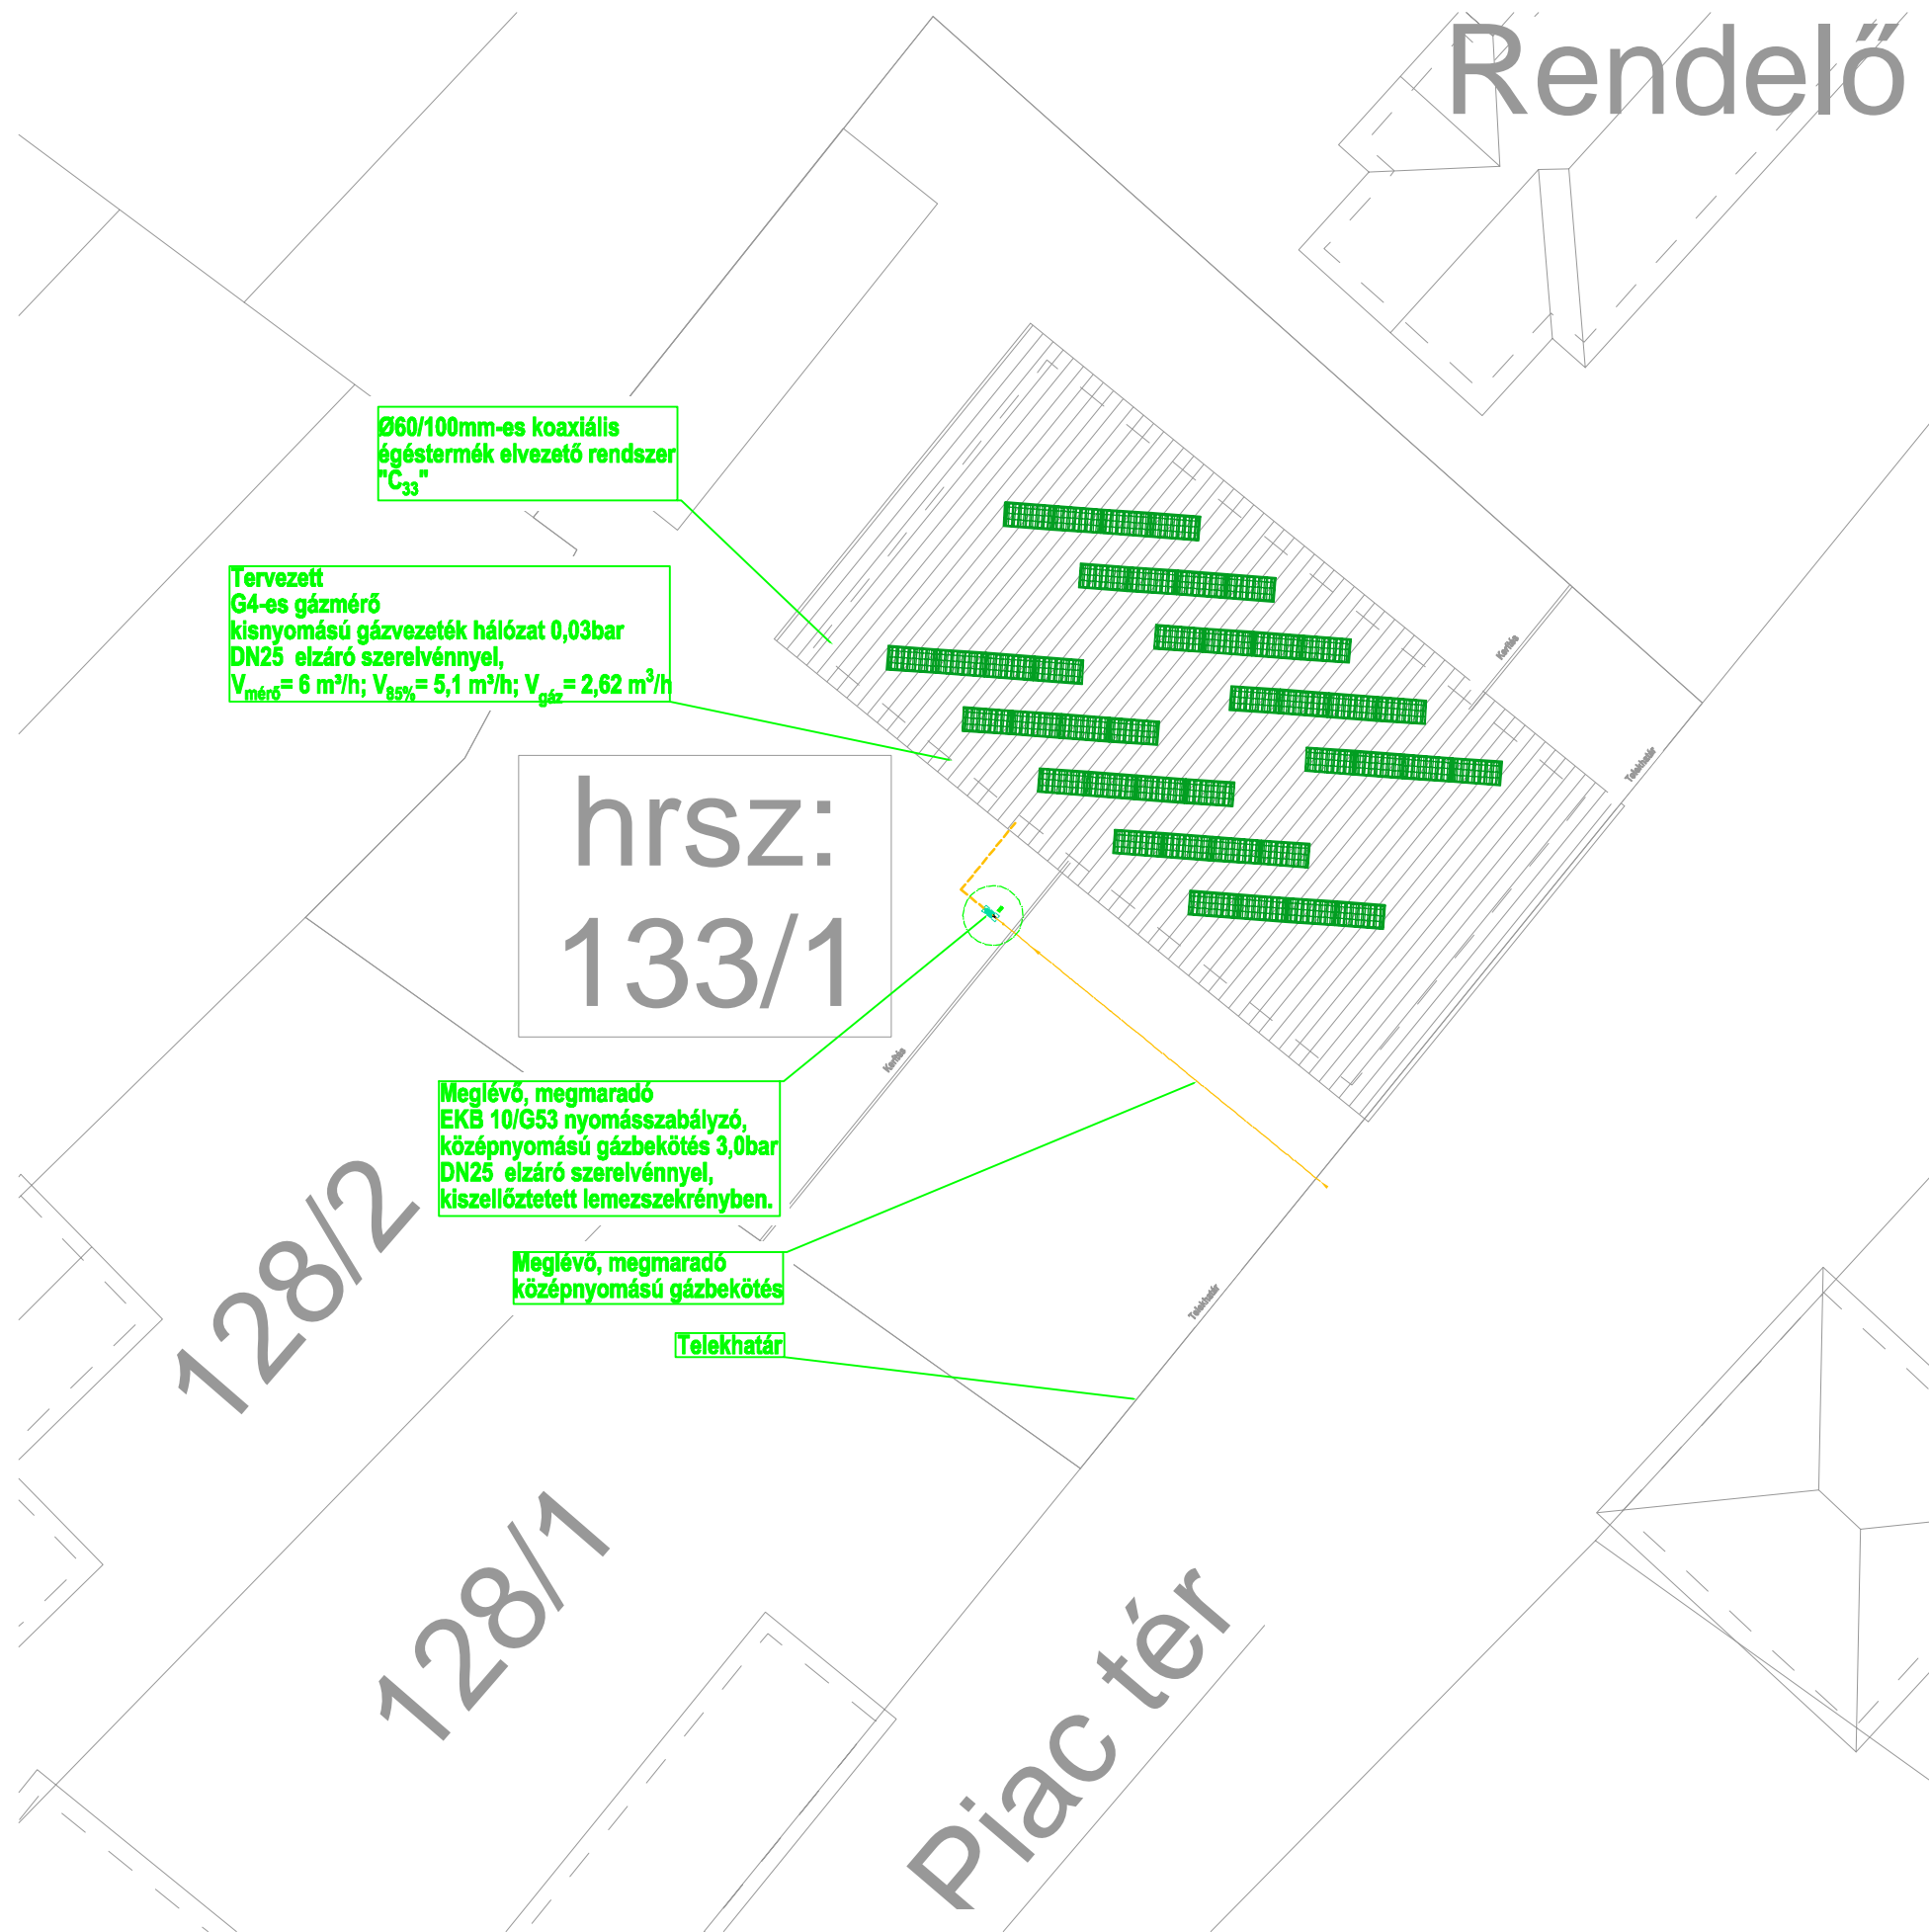

Ø60/100mm-es koaxiális  
égéstermék elvezető rendszer  
"C<sub>33</sub>"

Tervezett  
G4-es gázmérő  
kisnyomású gázvezeték hálózat 0,03bar  
DN25 elzáró szerelvényvel,  
 $V_{m\acute{e}r\acute{o}} = 6 \text{ m}^3/\text{h}$ ;  $V_{85\%} = 5,1 \text{ m}^3/\text{h}$ ;  $V_{g\acute{a}z} = 2,62 \text{ m}^3/\text{h}$

hrs:  
133/1

Meglévő, megmaradó  
EKB 10/G53 nyomásszabályzó,  
középnomású gázbekötés 3,0bar  
DN25 elzáró szerelvényvel,  
kiszellőztetett lemezszekrényben.


Meglévő, megmaradó  
középnomású gázbekötés

Telekhatár

## MEGJEGYZÉS:

- A terv csak a teljes kiviteli tervdokumentáció ismeretében használható fel.
- A műszaki leírásban foglaltakat figyelembe kell venni.
- Kivitelezést és anyagrendelést csak a szolgáltatók és hatóságok írásos jóváhagyásának birtokában lehet megkezdeni.
- A szabadon szerelt vezeték anyaga varratmentes acélcső (MSZ EN 10208-2, MSZ EN 10255; MSZ EN 10220) hegesztett kötéssel!
- A falattöréseknél a haszoncső átmérőjénél minimum két mérettel nagyobb védőcső beépítése szükséges!
- Az elzárószerelvények mindegyike gáz hálózatba szerelhető kivételnek kell lennie!
- A gázkészülék gyártója által tanúsított égéstermék elvezető rendszert lehet beépíteni, illetve kémény méretezés alapján kiválasztott rendszer kerülhet kivitelezésre.
- A terveket jóvá kell hagyatni a beruházóval és annak műszaki ellenőrével.
- A nem jóváhagyott tervekben történő kivitelezésért tervezői felelőséget nem vállalunk!
- A méretek és mennyiségek, bontási és építési munkák megkezdése, valamint a berendezések megrendelése, legyártása és beépítése előtt a helyszínen ellenőrizendő!
- A gázkazánok kizárólag 30 mA névleges kioldó áramú áramvédő kapcsolóval ellátott elektromos hálózatról működtethetők.
- A felhasznált szerelési anyagok szakmai, szerelési előírásait szigorúan be kell tartani!

Kapcsolódó tervek: Gg-01...04

TERVEZŐ: <b>Tóth Zoltán</b> G-06/0929		
MUNKA MEGNEVEZÉSE: <b>Élelmiszer üzlet épületgépész kiviteli terv</b>		
HELYSZÍN: <b>6793 Forráskút, Piac tér 3. (hrs.:133/1)</b>		
RAJZ MEGNEVEZÉSE: <b>Gázellátás Helyszínrajz</b>		
MUNKASZÁM: <b>TZ1605</b>	RAJZSZÁM: <b>Gg-01</b>	
DÁTUM: <b>2017. október</b>	MÉRETARÁNY: <b>M 1:250</b>	